


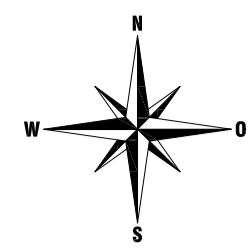

Gemeinde Hellikon

Wasserversorgung

Hydrantenplan 1 : 5000




Gemeinde
Zuzgen



IM BIFANG 2, 5080 LAUFENBURG
FON 062 869 80 80, FAX 062 874 24 05
MAGDENERSTRASSE 2, 4310 RHEINFELDEN
FON 061 836 96 80, FAX 061 836 96 81
WWW.KOPA.CH

Plan-Nr. 58.01.012.02 - 1	Status Stand: März 2018
Auftrag-Nr. 58.01.012.02	Format 60 / 63
Projektleitung A. Alblez	Datum -
Bearbeitung MM	Kontrolle AL
Nachführung MM	Datum März 2018
Änderung -	Datum -
Plotdatum MM	Stand der Basisdaten März 2018
Projekt-Info S35:GeometrieHellikonGeoDatenH8KwaH8_Hydrantenplanung	Plot-Info E:\Kopi\Allgemein\Vorlagen\AutoCAD\Plot_Shtyl\Hydrant5000.ctb

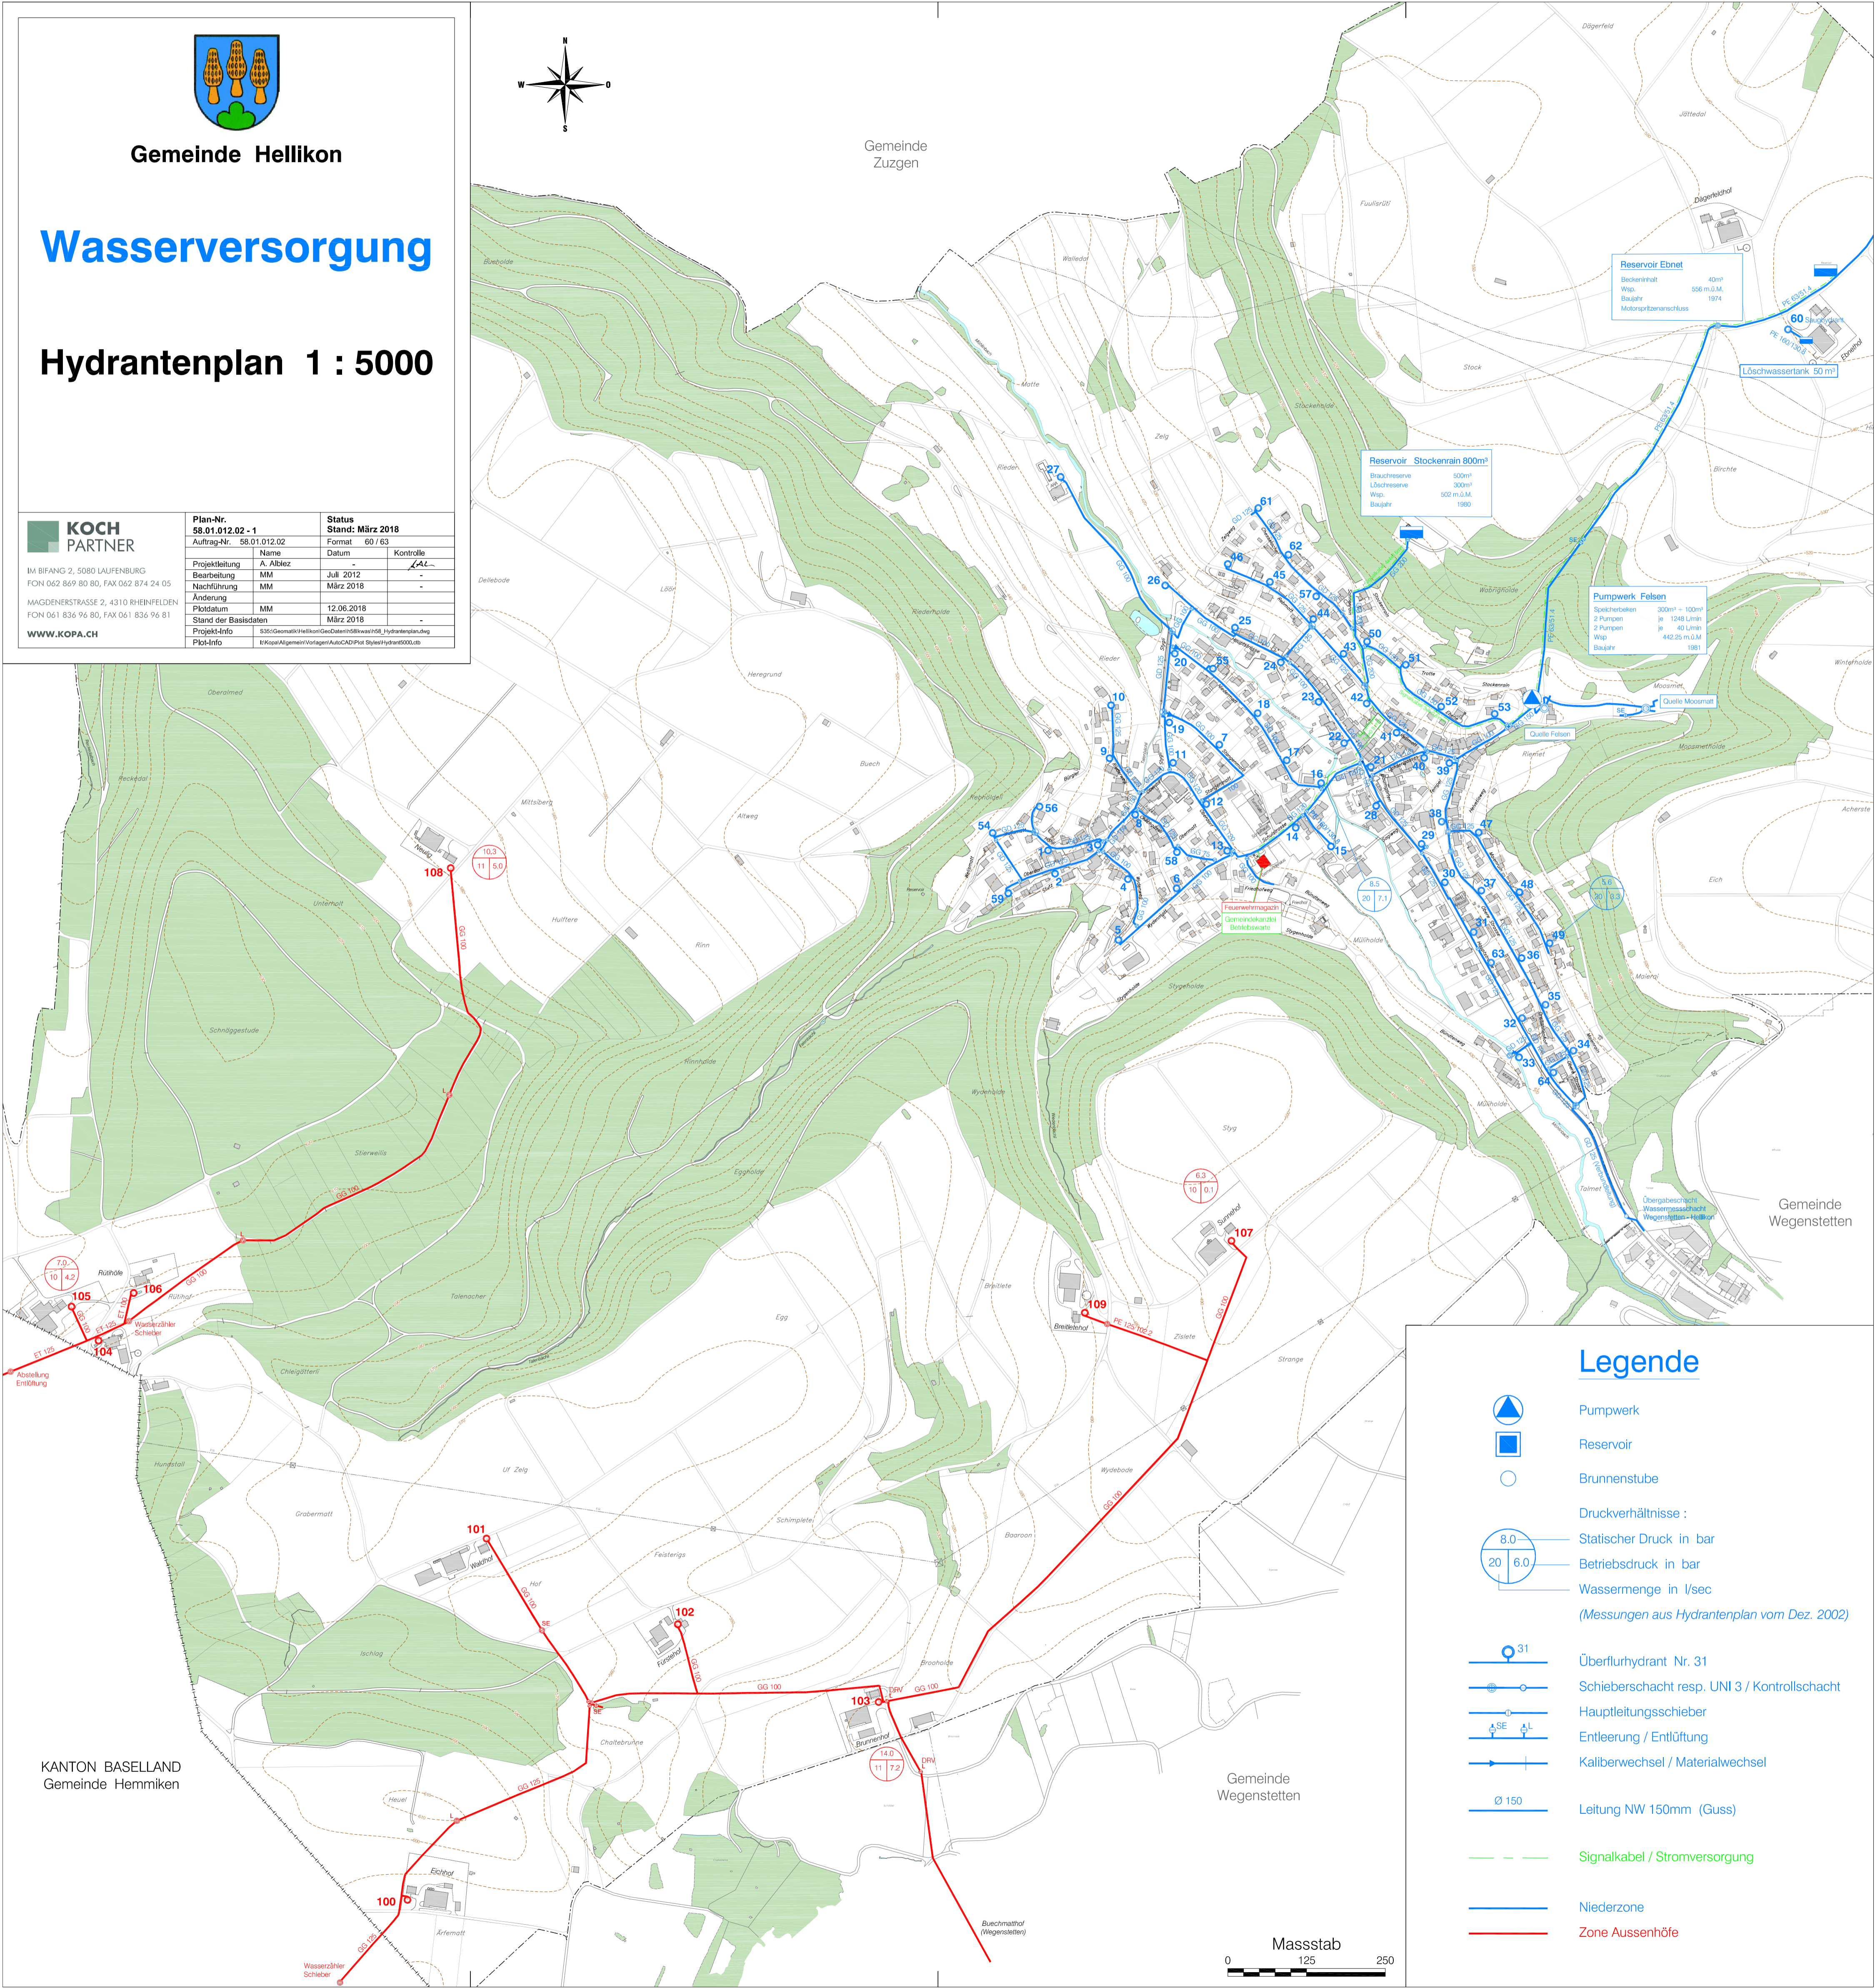

Legende

- Pumpwerk
- Reservoir
- Brunnenstube
- Druckverhältnisse :
 - Statischer Druck in bar
 - Betriebsdruck in bar
 - Wassermenge in l/sec
 (Messungen aus Hydrantenplan vom Dez. 2002)
- Überflurhydrant Nr. 31
- Schieberschacht resp. UNI 3 / Kontrollschacht
- Hauptleitungsschieber
- Entleerung / Entlüftung
- Kaliberwechsel / Materialwechsel
- Leitung NW 150mm (Guss)
- Signalkabel / Stromversorgung
- Niederzone
- Zone Aussenhöfe



KANTON BASELSTADT
Gemeinde Hemmiken

Gemeinde
Wegenstetten