




Kanton Aargau

Gemeinde Hellikon

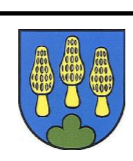

Wasserversorgung Hellikon

Leitungsalter

Übersichtsplan 1 : 5'000

waldburgeringenieure


Waldburger Ingenieure AG
5000 Aarau Bleichemattstrasse 11 062 832 11 77
5507 Mellingen Industriestrasse 21 056 481 84 55
5277 Hottwil Hauptstrasse 52 062 867 36 33

PLAN NR.	4316.08.01	FORMAT :	73 / 70
PROJEKT	MP	2018	
GEZEICHNET	CL	03.07.2018	
GEPRÜFT	MP	03.07.2018	
ÄNDERUNGEN	INDEX		
	A		
	B		
	C		

Legende :

Gemeinde Höfe

1900 bis 1919		1'070 m	0 m
1920 bis 1949		160 m	0 m
1950 bis 1959		190 m	0 m
1960 bis 1969		545 m	300 m
1970 bis 1979		1'905 m	2'660 m
1980 bis 1989		1'500 m	2'230 m
1990 bis 1999		290 m	0 m
2000 bis 2009		1'060 m	0 m
2010 bis 2019		995 m	30 m
Unbekannt		220 m	685 m
Total		7'935 m	5'905 m

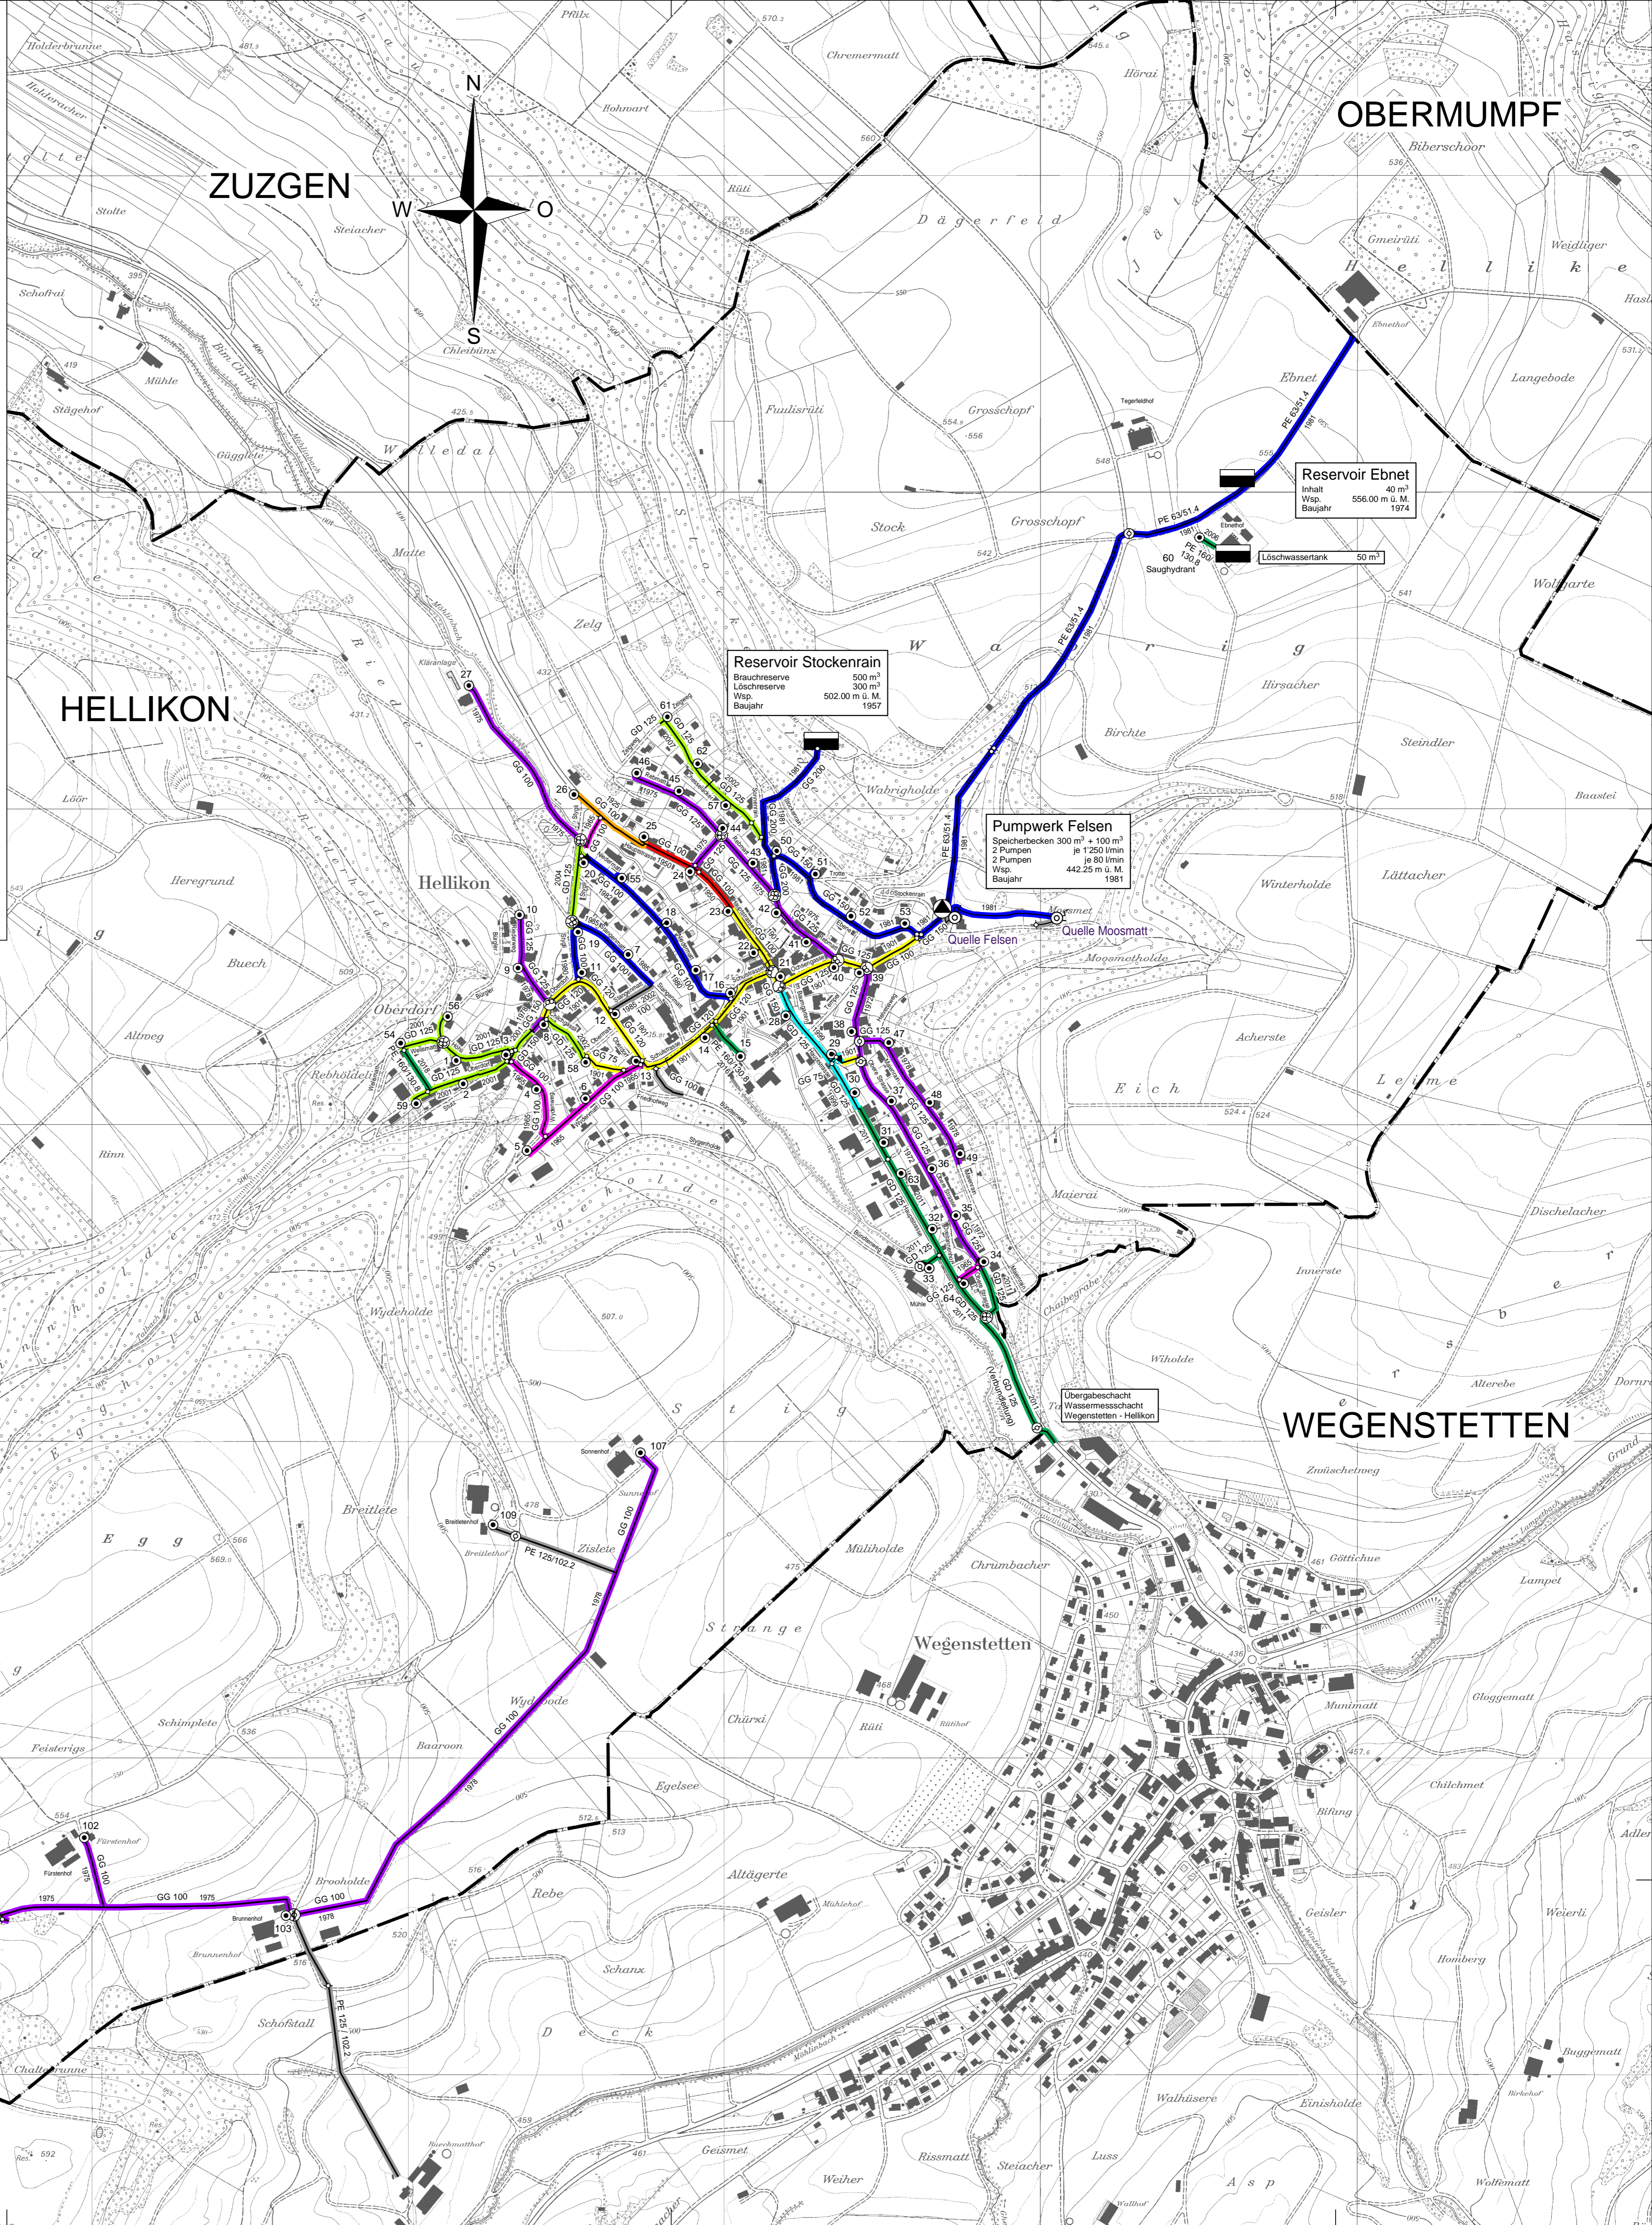

HEMMIKEN (BL)